


# THE Vju

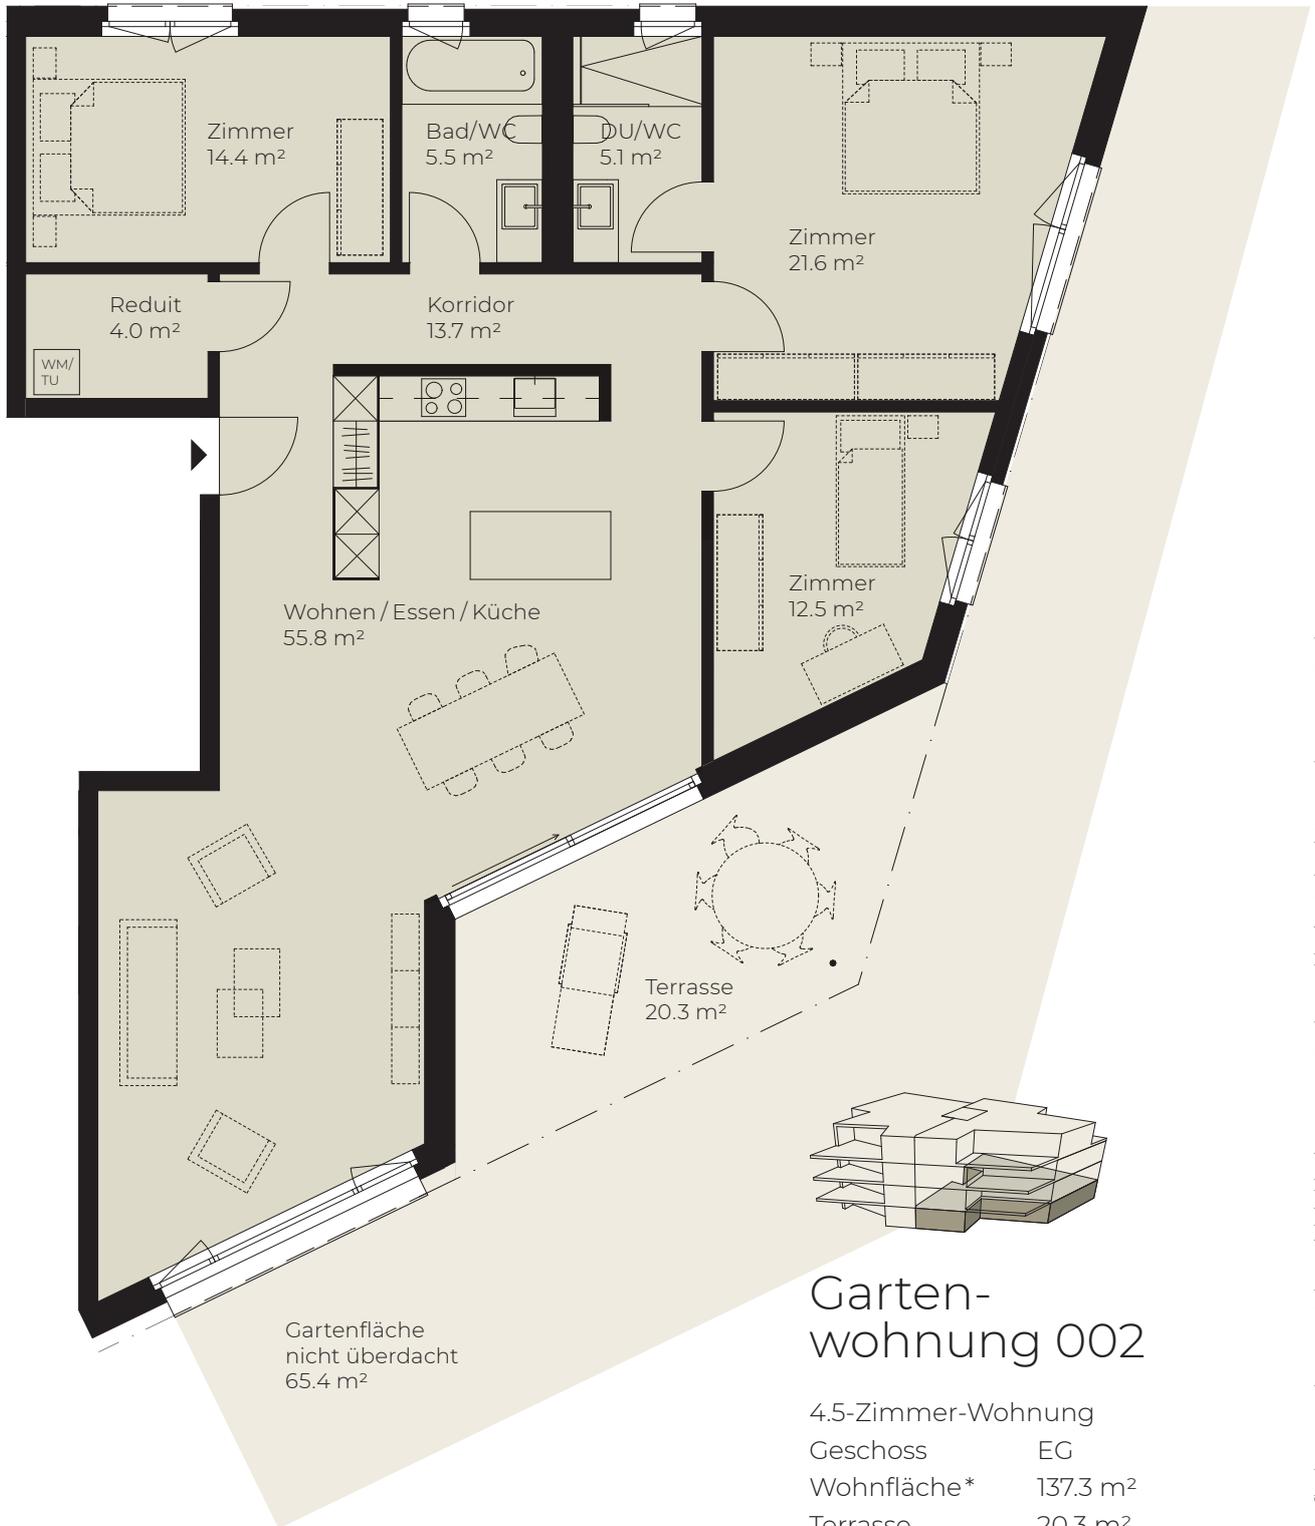

## Garten- wohnung 002

4.5-Zimmer-Wohnung

Geschoss	EG
Wohnfläche*	137.3 m <sup>2</sup>
Terrasse	20.3 m <sup>2</sup>
Gartenfläche	65.4 m <sup>2</sup>
Keller	10.7 m <sup>2</sup>

\* Die Wohnflächenangaben verstehen sich inklusive Innenwänden, exklusive Schächten und Aussenwänden.

